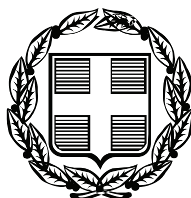


ΕΦΗΜΕΡΙΣ ΤΗΣ ΚΥΒΕΡΝΗΣΕΩΣ

ΤΗΣ ΕΛΛΗΝΙΚΗΣ ΔΗΜΟΚΡΑΤΙΑΣ

ΤΕΥΧΟΣ ΤΕΤΑΡΤΟ **Αρ. Φύλλου 931**

23 Οκτωβρίου 2006

ΠΕΡΙΕΧΟΜΕΝΑ

ΑΠΟΦΑΣΕΙΣ

ΑΠΟΦΑΣΕΙΣ

Αριθμ. 4779 (1)

Κήρυξη ως αναδασωτέας εκτάσεως εμβαδού 1,488 στρεμμάτων στη θέση «Λακουδίτσα» περιοχής Χαλιωτάτων περιφέρειας Δήμου Σάμης Νομού Κεφαλληνίας.

Ο ΓΕΝΙΚΟΣ ΓΡΑΜΜΑΤΕΑΣ
ΠΕΡΙΦΕΡΕΙΑΣ ΙΟΝΙΩΝ ΝΗΣΙΩΝ

Έχοντας υπόψη:

1) Τις περί Διοικητικής αποκέντρωσης διατάξεις του ν. 3200/1955, όπως τροποποιήθηκε και συμπληρώθηκε μεταγενέστερα με το ν.δ. 532/1970.

2) Τις διατάξεις του άρθρου 117 παρ. 3 του Συντάγματος.

3) Τις διατάξεις του ν. 998/1979 «περί προστασίας των δασών και των δασικών εν γένει εκτάσεων της χώρας» και συγκεκριμένα:

α) Του άρθρου 38 παρ. 1 και β) Του άρθρου 41 παρ. 1.

4) Τις διατάξεις του ν. 3208/2003 «Προστασία των δασικών οικοσυστημάτων, κατάρτιση δασολογίου, ρύθμιση εμπραγμάτων δικαιωμάτων επί δασών και δασικών εν γένει εκτάσεων και άλλες διατάξεις».

5) Τις διαταγές του Υπουργείου Γεωργίας αριθμ α) 160417/1180/8.7.1980 και β) 182447/3049/24.9.1980.

6) Τον ν. 2218/13.6.1994 «Περί ίδρυσης Νομαρχιακής Αυτοδιοίκησης, τροποποίησης διατάξεων για την πρωτοβάθμια αυτοδιοίκηση και την περιφέρεια και άλλες διατάξεις» όπως τροποποιήθηκε μεταγενέστερα με τον ν. 2240/16.9.1994.

7) Τον ν. 2503/30.5.1997 «Διοίκηση, οργάνωση, στελέχωση της περιφέρειας, ρύθμιση θεμάτων για την τοπική αυτοδιοίκηση και άλλες διατάζεις».

8) Την υπ' αριθμ. 4208/4.7.2006 αναφορά της Δ/νσης Δασών Κεφαλληνίας με την οποία προτείνεται η κήρυξη ως αναδασωτέας, της αναφερόμενης στο θέμα εκτάσεως, αποφασίζουμε:

Κηρύσσουμε αναδασωτέα, με σκοπό την διατήρηση του δασικού χαρακτήρα αυτού, τον αποκλεισμό διάθεσης του για άλλη χρήση και την αποκατάσταση της καταστραφείσας δασικής βλάστησης με φυσική αναγέννηση, του δάσους που αποψιλώθηκε, εμβαδού 1,488 στρεμμάτων (ενός στρέμματος και τετρακοσίων ογδόντα οκτώ τετραγωνικών μέτρων), στη θέση «Λακουδίτσα» περιοχής Χαλιωτάτων του Δήμου Σάμης και προσδιορίζεται από τα στοιχεία: Α-Β-Γ-Δ-Ε-Ζ-Η-Α όπως φαίνονται στο συνημμένο απόσπασμα χάρτη Γ.Υ.Σ κλίμακας 1:5.000, υπ' αριθμ. 6124/7, ο οποίος αποτελεί αναπόσπαστο μέρος της απόφασης αυτής και ορίζεται ως εξής:

Ανατολικά: Δρόμο και δάσος.

Δυτικά: Εθνική οδό Αργοστολίου - Σάμης και δάσος.

Βόρεια: Εθνική οδό Αργοστολίου - Σάμης και δρόμο.

Νότια: Δάσος.


Η απόφαση αυτή να δημοσιευθεί στην Εφημερίδα της Κυβερνήσεως.

Κέρκυρα, 27 Ιουλίου 2006

Ο Γενικός Γραμματέας Περιφέρειας
ΣΩΤΗΡΙΟΣ ΒΟΣΔΟΥ

ΕΛΛΗΝΙΚΗ ΔΗΜΟΚΡΑΤΙΑ
ΠΕΡΙΦΕΡΕΙΑ ΙΟΝΙΩΝ ΝΗΣΙΩΝ
Δ/ΝΣΗ ΔΑΣΩΝ ΚΕΦ/ΝΙΑΣ

Ανήκει στην αριθμ. : 1729/27-7-2006
Απόφαση Γενικού Γραμματέα Π.Ι.Ν.
ΑΠΟΣΠΑΣΜΑ ΧΑΡΤΗ Γ.Υ.Σ. με αριθμ. : 6124/7
ΔΗΜΟΣ : Σάμης
ΘΕΣΗ: "Λακουδίτσα" - Χαλιωτάτων
ΚΛΙΜΑΚΑ : 1: 5.000

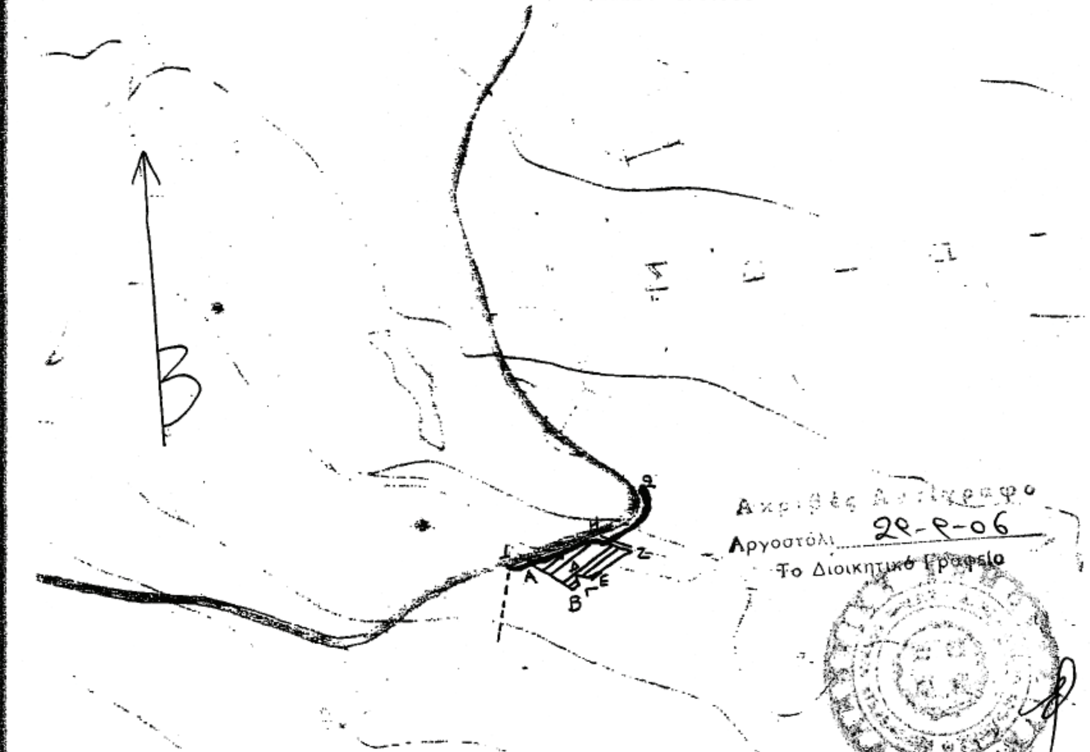

Ακριβές Αντίγραφο
Αργοστόλι 29-9-06
Το Διοικητικό Γραφείο



Ελένη Βε... ...ίλιππάτου
Α Διοικ... Γραμματέων
Βαθμού Α'

ΥΠΟΜΝΗΜΑ :



Α-Β-Γ-Δ-Ε-Ζ-Η-Α : Όρια δάσους που υλοτομήθηκε, εμβαδού 1,488 στρ.

ΕΘΝΙΚΟ ΤΥΠΟΓΡΑΦΕΙΟ
Για τεχνικούς λόγους στο σχεδιάγραμμα έγινε σμίκρυνση κατά ποσοστό 78 %

ΘΕΩΡΗΘΗΚΕ Κέρκυρα 27-7-2006 - Ο - ΓΕΝΙΚΟΣ ΓΡΑΜΜΑΤΕΑΣ ΣΩΤΗΡΙΟΣ ΒΟΣΔΟΥ	ΘΕΩΡΗΘΗΚΕ Αργοστόλι 4-7-06 - Ο - Δ/ΝΤΗΣ ΔΑΣΩΝ ε.α ΣΤΑΥΡΟΣ ΒΑΡΒΑΤΣΟΥΛΗΣ Δασολόγος	Αργοστόλι 4-7-06 - Ο - ΣΥΝΤΑΚΤΗΣ Ανθύμιος Γιαλούμης Δασοπόνος βαθμό Β'

Αριθμ. 5984 (2)

Κήρυξη αναδασωτέας έκτασης εμβαδού 5.643 τ.μ. στη θέση «Καημένος Κούμος» περιφέρειας Δήμου Χερσονήσου (Δημ. Διαμ. Χερσονήσου)

Ο ΓΕΝΙΚΟΣ ΓΡΑΜΜΑΤΕΑΣ ΠΕΡΙΦΕΡΕΙΑΣ ΚΡΗΤΗΣ

Έχοντας υπόψη:

1. Το ν. 2503/1997 «Διοίκηση, οργάνωση, στελέχωση της Περιφέρειας, ρύθμιση θεμάτων για την τοπική αυτοδιοίκηση και άλλες διατάξεις» (ΦΕΚ 107/τ.Α΄/30.5.1997).

2. Τις διατάξεις του άρθρου 117 παρ. 3 του Συντάγματος.

3. Τις διατάξεις του ν. 3200/1955 «Περί Διοικητικής Αποκέντρωσης» όπως τροποποιήθηκαν και συμπληρώθηκαν μεταγενέστερα με το ν.δ. 532/1970».

4. Τις διατάξεις του ν. 998/1979 «Περί προστασίας των δασών και δασικών εν γένει εκτάσεων της χώρας» (ΦΕΚ 289/1979/τ.Α΄) και ειδικότερα του άρθρου 38 παρ. 1 σε συνδυασμό με το άρθρο 41 παρ. 1.

5. Τις διατάξεις του ν. 3208/2003 «Προστασία των δασικών οικοσυστημάτων, κατάρτιση δασολογίου, ρύθμιση εμπραγμάτων δικαιωμάτων επί δασών και δασικών εν γένει εκτάσεων και άλλες διατάξεις» (ΦΕΚ 303/τ.Α΄/2003) και ειδικότερα τις παρ. 8 και 15 άρθρου 1 του Νόμου αυτού.

6. Τις υπ' αριθμ. 159140/1077/12.3.1980, 1099/26.10.2004 ερμηνευτικές εγκυκλίους των ν. 998/1979 και 3208/2003 αντίστοιχα του Υπουργού Γεωργίας και Υπουργού Αγροτικής Ανάπτυξης και Τροφίμων.

7. Τις διαταγές του Υπουργείου Γεωργίας α) 204809/761/24.2.1978, β) 210851/12.4.1978, γ) 222899/ 2424/ 10.7.1978, δ) 173235/2090/3.7.1979, ε) 160417/1160/ 8.7.1980, ζ) 182447/3049/24.9.1980, η) 178936/4496/20.11.1981, θ) 154659/24.5.1982 εγκυκλίους του Υπουργείου Γεωργίας με τις οποίες δόθηκαν οδηγίες στις Δασικές Υπηρεσίες για την κήρυξη εκτάσεων αναδασωτέων.

8. Την υπ' αριθμ. 1151/1997 απόφαση Συμβουλίου Επικρατείας (Τμήμα Ε΄), την υπ' αριθμ. 331/1989 ατομική γνωμοδότηση του Παρέδρου Διοίκησης Αλ. Τζεφεράκου η οποία έγινε αποδεκτή από τον Υφ. Γεωργίας με τον υπ' αριθμ. 87590/15467/2.6.1999 έγγραφο Υπουργού Γεωργίας, την υπ' αριθμ. 87234/7539/3.9.1997 εγκύκλιο του Υπουργού Γεωργίας και το υπ' αριθμ. 114959/855 πετ/12.1.2000 έγγραφο του Γενικού Δ/ντή Γενικής Γραμματείας Δασών και Φ.Π. (για την κήρυξη δασικής εκτάσεως που καταστράφηκε ή αναδασωτέας, δεν απαιτείται η προηγούμενη επίλυση τυχόν αμφισβητήσεων για τον χαρακτήρα της υπό αναδάσωση εκτάσεως ως Δασικής ή μη κατά την διαδικασία του άρθρου 14 του ν. 998/1979).

9. Την υπ' αριθμ. 838/2002 απόφαση του Συμβουλίου Επικρατείας, καθώς και το υπ' αριθμ. 105204/2793/31.7.2002 έγγραφο του Τμήματος Νομικών Υποθέσεων του Υπουργείου Γεωργίας σύμφωνα με τα οποία: α) η έκδοση πράξης χαρακτηρισμού και η έκδοση απόφασης κήρυξης έκτασης ως αναδασωτέας ακολουθούν διακεκριμένες μεταξύ τους διαδικασίες, που αποκλείονται αμοιβαίως, β) Το αρμόδιο για χαρακτηρισμό όργανο δεν μπορεί να προβεί σε έκδοση πράξης χαρακτηρισμού στην περίπτωση που η προς χαρακτηρισμό έκταση έχει κηρυχθεί αναδασωτέα ή διαπιστώνεται ότι συντρέχουν οι προϋποθέσεις για την κήρυξη της σύμφωνα με το άρθρο 117 του Συντάγματος και 38 του ν. 998/1979.

10. Τα υπ' αριθμ. 6013/28.1.2004, 353/8.5.2004 έγγραφα του Υπουργείου Εσωτερικών Δημόσιας Διοίκησης και Αποκέντρωσης σχετικά με την αποστολή δημοσιευμάτων στην Εφημερίδα της Κυβερνήσεως.

11. Το υπ' αριθμ. 353/8.5.2001 έγγραφο Γενικής Γραμματείας του Υπουργικού Συμβουλίου σχετικά με τη σύνταξη Διοικητικών πράξεων που δημοσιεύονται στο Β΄ και Δ΄ τεύχος της Εφημερίδας της Κυβερνήσεως.

12. Τα υπ' αριθμ. 83652/1282/10.6.1987, 101542/12985/ 16.10.1989 έγγραφα του Τμήματος Νομικών Υποθέσεων του Υπουργείου Αγροτικής Ανάπτυξης και Τροφίμων σύμφωνα με τα οποία στις περιπτώσεις ακύρωσης μιας διοικητικής πράξης λόγω ελαττώματος στην αιτιολογία, η διοίκηση μπορεί να εκδώσει νέα πράξη (με το ίδιο περιεχόμενο που είχε και η ακυρωθείσα) με την προσήκουσα αιτιολογία (ΣτΕ 1340/72, 2046/75).

13. Την υπ' αριθμ. 5983/13.9.2006 εισήγηση της Δ/νσης Δασών Ηρακλείου για κήρυξη ως αναδασωτέας της εκτάσεως, που αναφέρεται στο θέμα, της οποίας η βλάστηση καταστράφηκε από παράνομη εκχέρσωση με σκοπό την προστασία της, την διατήρηση του δασικού χαρακτήρα της, ώστε να αποκλεισθεί η διάθεση αυτής για άλλο προορισμό και την επαναφορά με φυσική ή τεχνητή αναγέννηση της δασικής βλαστήσεως στην προ της αλλοιώσεως κατάσταση.

14. Την υπ' αριθμ. 6730/12.8.2003 απόφασή μας «Ορισμός εισηγητών και μεταβίβαση εξουσίας υπογραφής «Με εντολή Γενικού Γραμματέα» αποφάσεων, εγγράφων και άλλων πράξεων στον Γενικό Διευθυντή, στους Προϊσταμένους Διευθύνσεων και Προϊσταμένους τμημάτων και Γραφείων των Υπηρεσιών της Περιφέρειας Κρήτης» (ΦΕΚ 1288/τ.Β/12.9.2003), όπως τροποποιήθηκε και συμπληρώθηκε με τις υπ' αριθμ. 8548/14.4.2004, 9928/17.12.2004 όμοιες (ΦΕΚ 615/τ.Β΄/27.4.2004 και 1983/ τ.Β΄/31.12.2004 αντίστοιχα), αποφασίζουμε:

Κηρύσσουμε αναδασωτέα με σκοπό την προστασία της, την διατήρηση του δασικού χαρακτήρα της ώστε να αποκλεισθεί η διάθεση αυτής για άλλο προορισμό και την επαναφορά με φυσική ή τεχνητή αναγέννηση της δασικής βλάστησης στην προ της αλλοιώσεως κατάσταση την δημόσια δασική έκταση (παρ. 2 άρθρου 3 του ν. 998/1979 όπως τροποποιήθηκε με το εδαφ. 2 παρ. 1 άρθρου 1 ν. 3208/2003) εμβαδού πέντε στρεμμάτων και εξακοσίων σαράντα τριών τετραγωνικών μέτρων (5.643 τ.μ.), που βρίσκεται στην θέση «Καημένος Κούμος» περιφέρειας Δήμου Χερσονήσου (Δημ. Διαμ. Χερσονήσου) και προσδιορίζεται από τα στοιχεία: 1, 2, 3, 4, 5, 6, 7, 8, 9, 10, 11, Α, Β, Γ, Δ, 16, 17, 18, 19, 20, 21, 22, 1, στο με ημερομηνία 12.9.2006 συνημμένο τοπογραφικό διάγραμμα του Δασολόγου Νικολάου Παπαδακάκη οποίο έχει θεωρηθεί από το Δ/ντή Δασών Ηρακλείου.

Η έκταση έχει όρια:

Ανατολικά: Γεωργική έκταση.

Δυτικά: Αγροτικός δρόμος.

Βόρεια: Γεωργική έκταση.

Νότια: Δασική έκταση.

όπως και στο συνημμένο διάγραμμα φαίνεται το οποίο αποτελεί αναπόσπαστο μέρος της απόφασης αυτής.

Η απόφαση μας αυτή να δημοσιευθεί στην Εφημερίδα της Κυβερνήσεως.


Ηράκλειο, 13 Σεπτεμβρίου 2006

Με εντολή Γενικού Γραμματέα Περιφέρειας
Ο Γενικός Διευθυντής
ΕΥΣΤΑΘΙΟΣ ΤΖΟΥΑΝΑΚΗΣ


ΠΕΡΙΦΕΡΕΙΑ ΚΡΗΤΗΣ
ΓΕΝΙΚΗ Δ/ΝΣΗ ΠΕΡΙΦΕΡΕΙΑΣ
Δ/ΝΣΗ ΔΑΣΩΝ ΗΡΑΚΛΕΙΟΥ

Τοπογραφικό διάγραμμα αναδασωτέας έκτασης στη θέση *"Καημένος Κούμος"* Δ.Δ. Χερσονήσου, Δήμου Χερσονήσου, που ορίζεται με τα στοιχεία: 1,2,3,4,5,6,7,8,9,10,11,Α,Β,Γ,Δ,16,17,18,19,20,21,22,1 συνολικού εμβαδού 5.643 τ.μ. και αποτελεί αναπόσπαστο τμήμα της υπ' αριθμ. 5984/13.9.2006 απόφασης του κ. Γενικού Γραμματέα Περιφέρειας Κρήτης

Απόσπασμα Χάρτη Κλίμακας 1 : 50.000

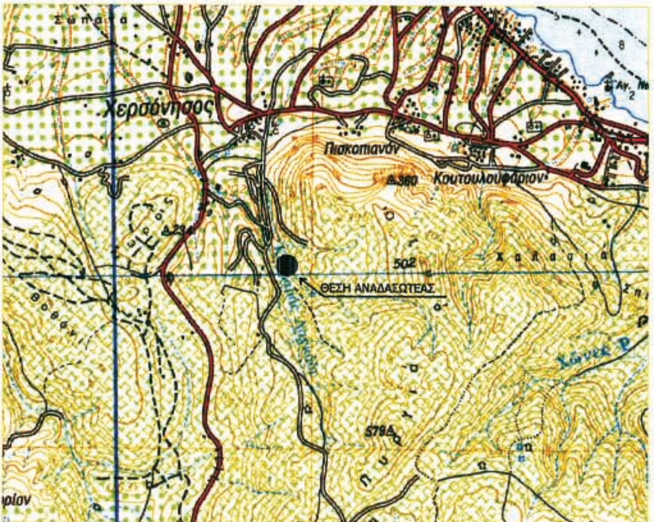

ΤΟΠΟΓΡΑΦΙΚΟ ΔΙΑΓΡΑΜΜΑ ΜΕ ΚΛΙΜΑΚΑ 1 : 2000

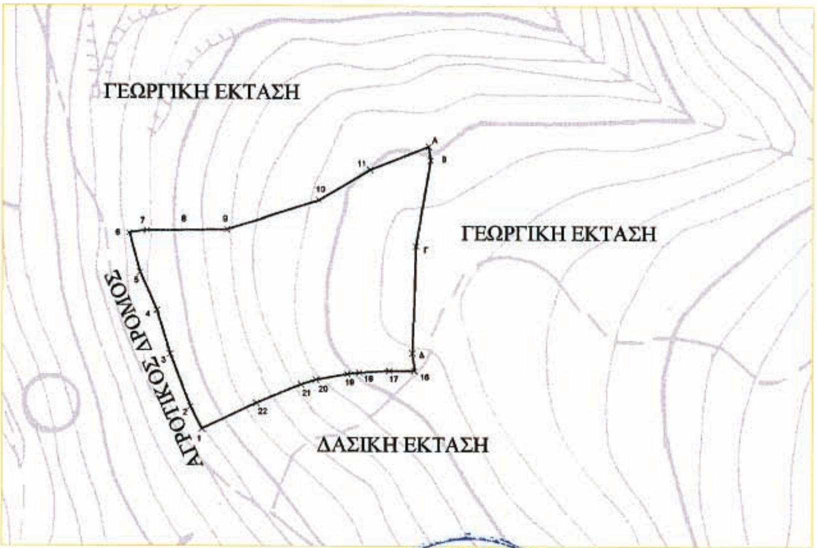

ΣΥΝΤΕΤΑΓΜΕΝΕΣ ΣΗΜΕΙΩΝ					
Α/Α	Χ	Ψ	Α/Α	Χ	Ψ
1	624769,45	3906526,33	Α	624846,33	3906621,61
2	624765,63	3906533,80	Β	624847,00	3906617,00
3	624758,66	3906551,49	Γ	624842,00	3906588,00
4	624754,17	3906566,33	Δ	624841,00	3906552,00
5	624748,30	3906579,01	16	624841,68	3906545,95
6	624744,53	3906592,36	17	624833,17	3906545,95
7	624750,58	3906593,20	18	624822,87	3906545,30
8	624762,48	3906593,30	19	624818,72	3906544,91
9	624777,72	3906593,55	20	624808,17	3906542,94
10	624809,07	3906603,49	21	624803,07	3906541,33
11	624826,40	3906613,66	22	624787,82	3906534,97

Ηράκλειο 12 - 9 - 2006
Ο Συντάκτης

Νίκος Παπαδακάκης
Δασολόγος



Ηράκλειο 13/9/2006
Ο Διευθυντής

Αναστάσιος Ιωάννου
Δασολόγος

ΕΘΝΙΚΟ ΤΥΠΟΓΡΑΦΕΙΟ
Για τεχνικούς λόγους στο σχεδιάγραμμα έγινε σμίκρυνση κατά ποσοστό 78 %

Αριθμ. οικ. 16527 (3)

Καθορισμός ορίων αιγιαλού, παραλίας στη θέση «Φάραγγας», νήσου Πάρου.

Ο ΓΕΝΙΚΟΣ ΓΡΑΜΜΑΤΕΑΣ ΠΕΡΙΦΕΡΕΙΑΣ ΝΟΤΙΟΥ ΑΙΓΑΙΟΥ

Έχοντας υπόψη:

1. Τις διατάξεις των άρθρων 3, 4, 5 και 6 του ν. 2971/2001 (ΦΕΚ 285/τ.Α΄/19.12.2001) «περί αιγιαλού και παραλίας».

2. Τις διατάξεις του άρθρου 1 του ν.δ. 439/1970 «περί συμπληρώσεως των διατάξεων περί αιγιαλού».

3. Τις διατάξεις του 3200/1955 «περί διοικητικής αποκέντρωσης», όπως αυτές τροποποιήθηκαν και ισχύουν σήμερα με τα ν.δ. 532/1970, β.δ. 704/1970, β.δ. 705/1970, β.δ. 192/1972, π.δ. 71/1984, π.δ. 347/1986, ν. 2026/1992 και π.δ. 97/1993.

4. Τις διατάξεις του άρθρου 19 παρ. 5 ν. 2344/1995, του άρθρου 52 παρ. 6 ν. 2218/1994, του άρθρου 4 παρ. 7 του ν. 2240/1994, δυνάμει των οποίων αρμοδιότητες του Υπουργείου Οικονομικών που είχαν μεταβιβασθεί στους Νομάρχες, ανήκουν στον Περιφερειακό Δ/ντή, σε συνδυασμό με αυτές του άρθρου 14 παρ. 2 του ν. 2399/1996 με τις οποίες προβλέπεται η κατάργηση των θέσεων των Περ/κών Δ/ντών, οι αρμοδιότητες πλέον του οποίου περιήλθαν στο Γενικό Γραμματέα της Περιφέρειας και ασκούνται από τον αναπληρωτή Περ/κό Δ/ντή.

5. Τις διατάξεις του τετάρτου εδαφίου της παρ. 2 του άρθρου 1 και της παρ. 6 του ιδίου άρθρου του ν. 2503/1997 «Διοίκηση, οργάνωση, στελέχωση της Περιφέρειας, ρύθμιση θεμάτων για την Τοπική Αυτοδιοίκηση και άλλες διατάξεις» (ΦΕΚ 107/Α), σύμφωνα με τις οποίες οι Περιφερειακές Υπηρεσίες του Υπουργείου Οικονομικών, που συγκροτούσαν την Περιφερειακή Διοίκηση του Νομού ή της Νομαρχίας, δεν υπήχθησαν στην ενιαία οργανική μονάδα της Περιφέρειας, ούτε καταργήθηκαν αλλά αποτελούν από 1.9.1997, Υπηρεσίες του Υπουργείου Οικονομικών.

6. Το υπ' αριθμ. 28979/31.7.1997 έγγραφο της Δ/νσης Διοίκησης του Υπουργείου Εσωτερικών, Δημ. Διοίκησης και Αποκέντρωσης, σύμφωνα με το οποίο οι αρμοδιότητες του Γενικού Γραμματέα της Περιφέρειας σε θέματα Υπηρεσιών του Υπουργείου Οικονομικών, μεταφέρονται από 1.9.1997 στον Υπουργό Οικονομικών.

7. Την υπ' αριθμ. 37930/Δ10Ε 1264/14.10.2005 (ΦΕΚ Β΄ 1432), κοινή απόφαση του Πρωθυπουργού και Υπουργού Οικονομίας και Οικονομικών, οι οποίες αφορούν αρμοδιότητες που περιέρχονται στους Υφυπουργούς Οικονομίας και Οικονομικών, καθώς και την τροποποιητική της υπ' αριθμ. 5733/ΔΙΟΕ 179/9.2.2006 (ΦΕΚ 204 τ.Β΄).

8. Τον ν. 3220/2004, «Μέτρα αναπτυξιακής και κοινωνικής πολιτικής - αντικειμενοποίηση του φορολογικού ελέγχου κ.α. διατάξεις (ΦΕΚ 15/Α/28.1.2004.

9. Τη με αριθμό 1030067/296/Α006/7.4.2004, εγκύκλιο, της Δ/νσης Οργάνωσης του Υπουργείου Οικονομίας και Οικονομικών.

10. Την από 15.11.2005 έκθεση της επιτροπής καθορισμού των ορίων αιγιαλού, παραλίας, στην περιοχή «Φάραγγας» νήσου Πάρου και το από το Νοέμβριο του 2005 κτηματολογικό, υψομετρικό, τοπογραφικό διάγραμμα, κλίμακας 1:500, το οποίο συντάχθηκε τον Νοέμβριο του 2005 από τον Άγγελο Δασκαλόπουλο, Τοπογράφο Μηχανικό σε μία πινακίδα, ελέγχθηκε επιτόπου για την ακρίβεια της αποτύπωσης την 15.11.2005 από τον Θεόδωρο Κιουπίδη, Τεχνολόγο Τοπογράφο Μηχ/κό της Κτηματικής Υπηρεσίας Ν. Κυκλάδων και θεωρήθηκε την ίδια ημερομηνία από τον Στέλιο Σεζένια, Προϊστάμενο της Κτηματικής Υπηρεσίας Ν. Κυκλάδων.

11. Το με αριθμό 544.5/761/06/26.7.2006 έγγραφο του Γενικού Επιτελείου Ναυτικού, αποφασίζουμε:

Επικυρώνουμε την από 15.11.2005 έκθεση της επιτροπής καθορισμού των ορίων αιγιαλού, παραλίας, στην περιοχή «Φάραγγας» νήσου Πάρου και το από το Νοέμβριο του 2005 κτηματολογικό, υψομετρικό, τοπογραφικό διάγραμμα, κλίμακας 1:500, το οποίο συντάχθηκε τον Νοέμβριο του 2005 από τον Άγγελο Δασκαλόπουλο, Τοπογράφο Μηχανικό, σε μία πινακίδα, ελέγχθηκε επιτόπου για την ακρίβεια της αποτύπωσης την 15.11.2005 από τον Θεόδωρο Κιουπίδη, Τεχνολόγο Τοπογράφο Μηχ/κό της Κτηματικής Υπηρεσίας Ν. Κυκλάδων και θεωρήθηκε την ίδια ημερομηνία από τον Στέλιο Σεζένια, Προϊστάμενο της Κτηματικής Υπηρεσίας Ν. Κυκλάδων.

Στο τοπογραφικό αυτό διάγραμμα καθορίσθηκε η οριογραμμή του αιγιαλού με κόκκινη συνεχή πολυγωνική γραμμή, στοιχεία, 1, 2, 3, ... 31, 32, 33.

Η οριογραμμή της παραλίας με κίτρινη συνεχή πολυγωνική γραμμή και στοιχεία, 1΄, 2΄, 3΄, ... 30΄, 31΄, 32΄.

Αποφαίνεται ότι δεν υφίσταται παλαιός αιγιαλός.

Η ζώνη παραλίας έχει πλάτος 10 μ. διότι διαφορετικά δεν εξυπηρετούνται οι σκοποί του άρθρου 1 παρ. 2 του ν. 2971/2001.

Η απόφαση αυτή με την έκθεση της επιτροπής και το τοπογραφικό διάγραμμα να δημοσιευθούν στην Εφημερίδα της Κυβερνήσεως.

Ερμούπολη, 22 Σεπτεμβρίου 2006

Ο Γενικός Γραμματέας Περιφέρειας
ΧΑΡΑΛΑΜΠΟΣ ΚΟΚΚΙΝΟΣ

ΕΚΘΕΣΗ
ΕΠΙΤΡΟΠΗΣ ΚΑΘΟΡΙΣΜΟΥ ΤΩΝ ΟΡΙΩΝ ΤΟΥ ΑΙΓΙΑΛΟΥ
(Άρθρο 3 ν. 2971/19.12.2001)

Για τον καθορισμό των ορίων του αιγιαλού στη θέση «ΦΑΡΑΓΓΑΣ», ν. Πάρου.

Στην Πάρο, σήμερα 15.11.2005, οι υπογεγραμμένοι:

1. ΣΤΕΛΙΟΣ ΣΕΖΕΝΙΑΣ, Προϊστάμενος της Κτηματικής Υπηρεσίας του Νομού Κυκλάδων, ως πρόεδρος,

2. ΘΕΟΔΩΡΟΣ ΚΙΟΥΠΙΔΗΣ, Τεχνολόγος Τοπογράφος Μηχανικός, ως μέλος,

3. ΠΑΝΑΓΙΩΤΑ ΚΑΤΣΑΛΟΥΛΗ, Αναπληρωτής Λιμενάρχη Πάρου, ως μέλος,

Γραμματέας της επιτροπής είναι η Αγγελική Ψιλλοπούλου, υπάλληλος της Κτηματικής Υπηρεσίας Ν. Κυκλάδων.

Τα μέλη της Επιτροπής:

4. ΔΗΜΗΤΡΙΟΣ ΜΠΟΥΝΤΟΥΡΗΣ, Διευθυντής της Διεύθυνσης Πολεοδομίας Νομαρχιακής Αυτοδιοίκησης Ν. Κυκλάδων και

5. ΕΜΜΑΝΟΥΗΛ ΚΑΛΑΒΡΟΣ, Διευθυντής Χωροταξίας και Περιβάλλοντος της Γενικής Γραμματείας Περιφέρειας Ν. Κυκλάδων αν και προσκλήθηκαν με την με αριθ. οικ. 2163/14.11.2005 πρόσκληση του προέδρου, δεν παρευρέθησαν αποτελούντες την επιτροπή καθορισμού των ορίων του αιγιαλού δυνάμει του άρθρου 3 του ν. 2971/19.12.2001, μεταβήκαμε επί τόπου στην προαναφερθείσα περιοχή και Λαβόντες υπόψη:

1. Την από 10.11.2005 αίτηση καθορισμού του Αγγέλου Δασκαλοπούλου, των ορίων του αιγιαλού στην εν λόγω θέση.

2. Το τοπογραφικό υψομετρικό και κτηματολογικό διάγραμμα, το οποίο συντάχθηκε τον Νοέμβριο του 2005 από τον Άγγελο Δασκαλόπουλο, Τοπογράφο Μηχανικό σε μία πινακίδα, σε κλίμακα 1:500, ελέγχθηκε επιτόπου για την ακρίβεια της αποτύπωσης την 15.11.2005 από τον Θεόδωρο Κιουπίδη, Τεχνολόγο Μηχ/κό της Κτηματικής Υπηρεσίας Ν. Κυκλάδων και θεωρήθηκε την ίδια ημερομηνία από τον Στέλιο Σεζένια, προϊστάμενο της Κτηματικής Υπηρεσίας Ν. Κυκλάδων.

3. Τις διατάξεις του ν. 2971/2001 «Αιγιαλός, παραλία και άλλες διατάξεις» όπως αυτός ισχύει, και τον ν. 1337/1983 καθώς και την προς αυτόν σχετική Δικαστηριακή και Διοικητική Νομολογία.

4. Μετά την από την επιτόπια μετάβαση σχηματισθείσα αντίληψη για τα στοιχεία που επηρεάζουν το πλάτος του αιγιαλού και της παραλίας, όπως αυτά προβλέπονται από το άρθρο 9 του ν. 2971/2001 και ειδικότερα:

Α. 1.Η μορφολογία της ακτής συνίσταται από βραχώδη πρανή με σπηλαιώσεις και ύψη στέψης, που κυμαίνονται από 2 ως 10 μ. και από δύο αμμώδη τμήματα συνολικού μήκους 120 μ., που έχουν εύρος που κυμαίνεται από 3 έως 30μ. και υψόμετρο αυχένα 2,5 μ. ως 7 μ.

2. Η συνεχόμενη της ακτής έκταση, είναι περιοχή εκτός σχεδίου πόλεως, αραιοδομημένη με μικτή χρήση (τουριστική - αγροτική) και το έδαφος είναι λοφώδες με κλίσεις από 5-10%.

3. Το φυσικό όριο βλάστησης αποτελείται από θαμνώδη φυσική βλάστηση (σχίνα).

Β. Στην περιοχή δεν υπάρχουν παράκτιοι φυσικοί πόροι.

Γ. Η περιοχή βρίσκεται στον νοτιοδυτικό τμήμα της νήσου Πάρου εντός του φυσικού όρμου της περιοχής της Αγκαιριάς και προσβάλλεται από ισχυρούς ανέμους (7-8 Β) νοτίων διευθύνσεων.

Δ. Η μορφολογία του πυθμένα, σύμφωνα με τα στοιχεία που ελήφθησαν από το χάρτη 1:50.000 της Γ.Υ.Σ., είναι αμμώδης με ήπιες κλίσεις και μικρά βάθη κοντά στην ακτή (σε απόσταση 50μ. από την ακτή βάθος 5μ.).

Ε. Πρόκειται για ακτή με μεγάλο ανάπτυγμα κυματισμού.

ΣΤ. Στη νήσο Πάρο υπάρχει εγκεκριμένη χωροταξική μελέτη χρήσεων γης που επηρεάζουν τη δόμηση στις παραθαλάσσιες περιοχές ΦΕΚ 732/Δ/7.7.1993.

Ζ. Δεν υπάρχουν καταγεγραμμένα δημόσια κτήματα στην περιοχή που βρίσκεται πλησίον της παράκτιας ζώνης.

Η. Δεν υφίσταται κτηματολόγιο στην περιοχή.

Θ. Δεν υπάρχει χαρακτηρισμένη περιοχή NATURA στην ευρύτερη περιοχή, αποφασίζουμε:

1. Καθορίζουμε επί του ανωτέρω τοπογραφικού διαγράμματος: α) Τα όρια του αιγιαλού με κόκκινη συνεχή πολυγωνική γραμμή και στοιχεία 1, 2, 3,........ 31, 32, 33.

β) Τα όρια της παραλίας με κίτρινη συνεχή πολυγωνική γραμμή και στοιχεία, 1΄, 2΄, 3΄, 30΄, 31΄, 32΄.

Αποφαινόμαστε ότι δεν υφίσταται παλαιός αιγιαλός.


2. Η ζώνη παραλίας έχει πλάτος 10 μ. διότι διαφορετικά δεν εξυπηρετούνται οι σκοποί του άρθρου 1 παρ. 2 του ν. 2971/2001.


3. Δεν εξαιρούνται τα κτίσματα (ξερολιθιές), που βρίσκονται στη ζώνη παραλίας.

4. Στη ζώνη του αιγιαλού υπάρχει τεχνικές κατασκευές (σκάλα και ξερολιθιές).

Η Επιτροπή

Ο Πρόεδρος	Τα μέλη
ΣΤΕΛΙΟΣ ΣΕΖΕΝΙΑΣ	ΘΕΟΔΩΡΟΣ ΚΙΟΥΠΙΔΗΣ
	ΠΑΝΑΓΙΩΤΑ ΚΑΤΣΑΛΟΥΛΗ

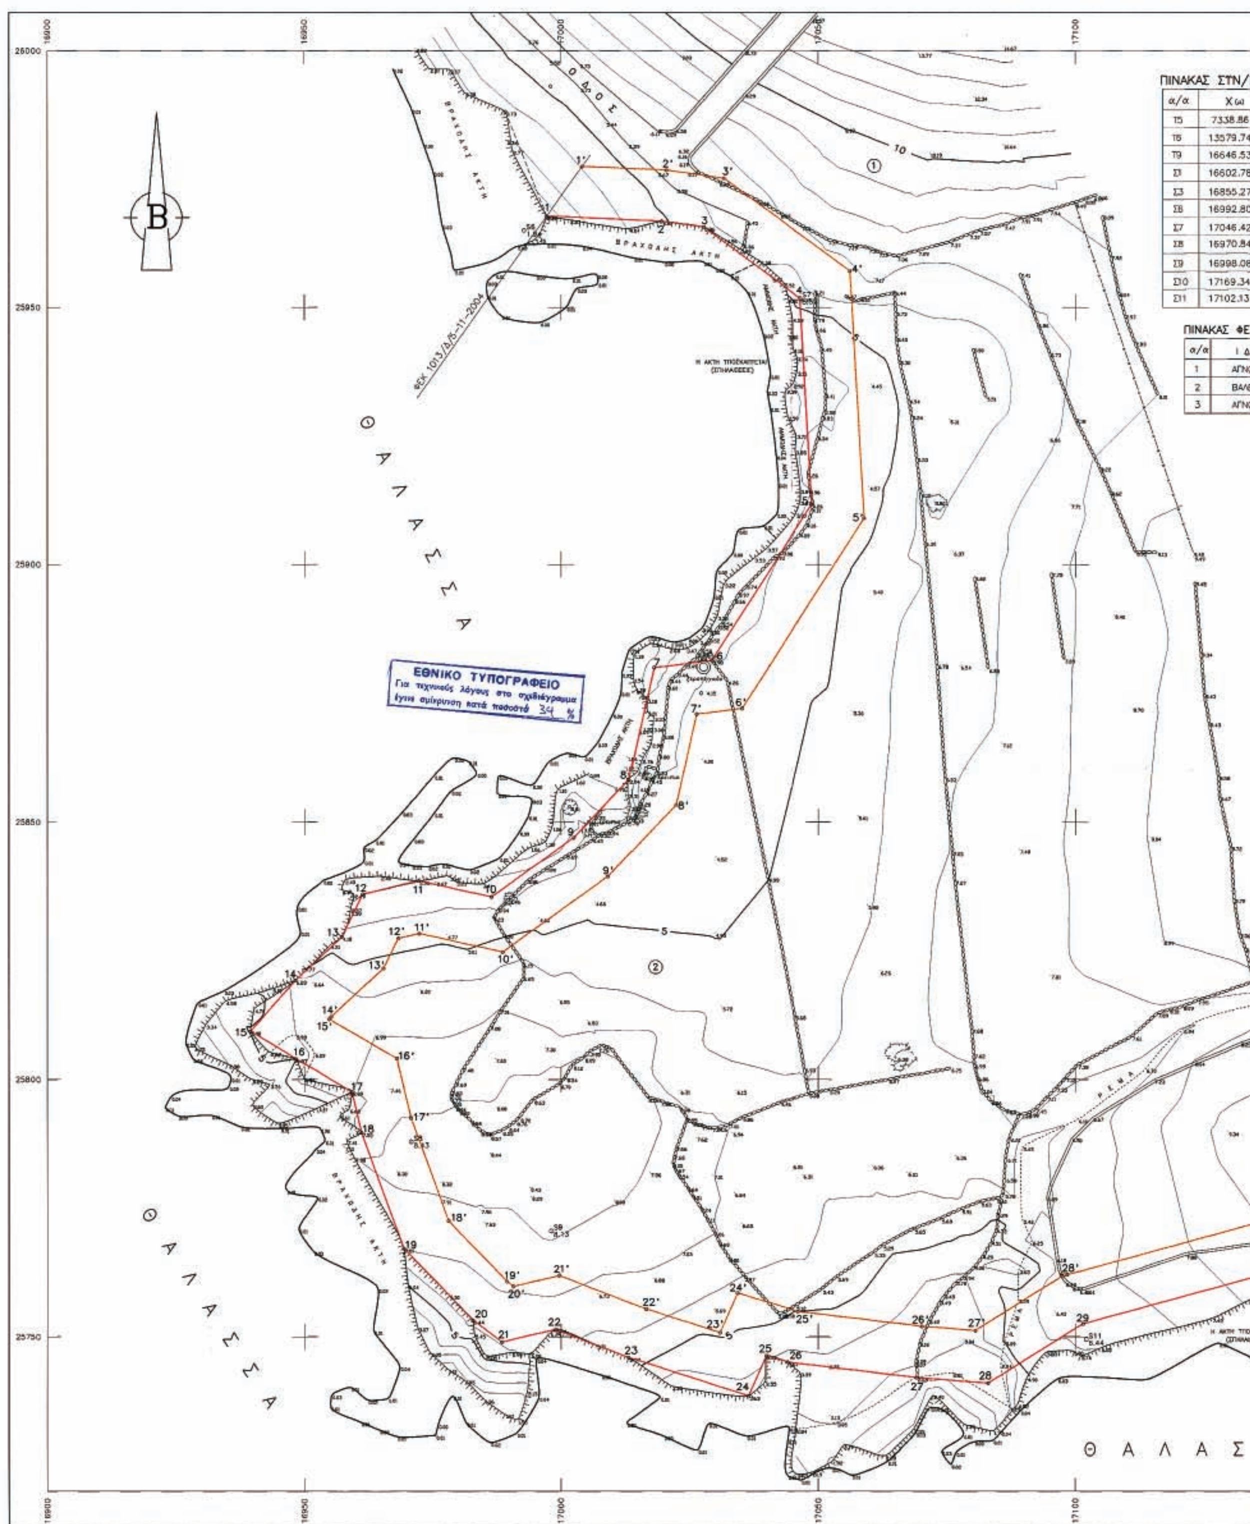
ΠΙΝΑΚΑΣ ΣΤΝ/
α/α | Χ(ω)
Τ5 | 7338.86
Τ6 | 13579.74
Τ9 | 16646.53
Σ1 | 16602.78
Σ3 | 16855.27
Σ6 | 16992.80
Σ7 | 17046.42
Σ8 | 16970.84
Σ9 | 16998.08
Σ10 | 17169.34
Σ11 | 17102.13
ΠΙΝΑΚΑΣ ΦΕ
α/α
1
2
3
ΘΑΛΑΣΣΑ
ΘΑΛΑΣΣΑ
ΘΑΛΑΣ
ΟΔΟΣ
Β
ΦΕΚ 1013/Δ/5-11-2004
ΕΘΝΙΚΟ ΤΥΠΟΓΡΑΦΕΙΟ
Για τεχνικούς λόγους στο σχεδιάγραμμα έγινε σμίκρυνση κατά ποσοστό 34 %
25000
25950
25900
25850
25800
25750
16900
16950
17000
17050
17100

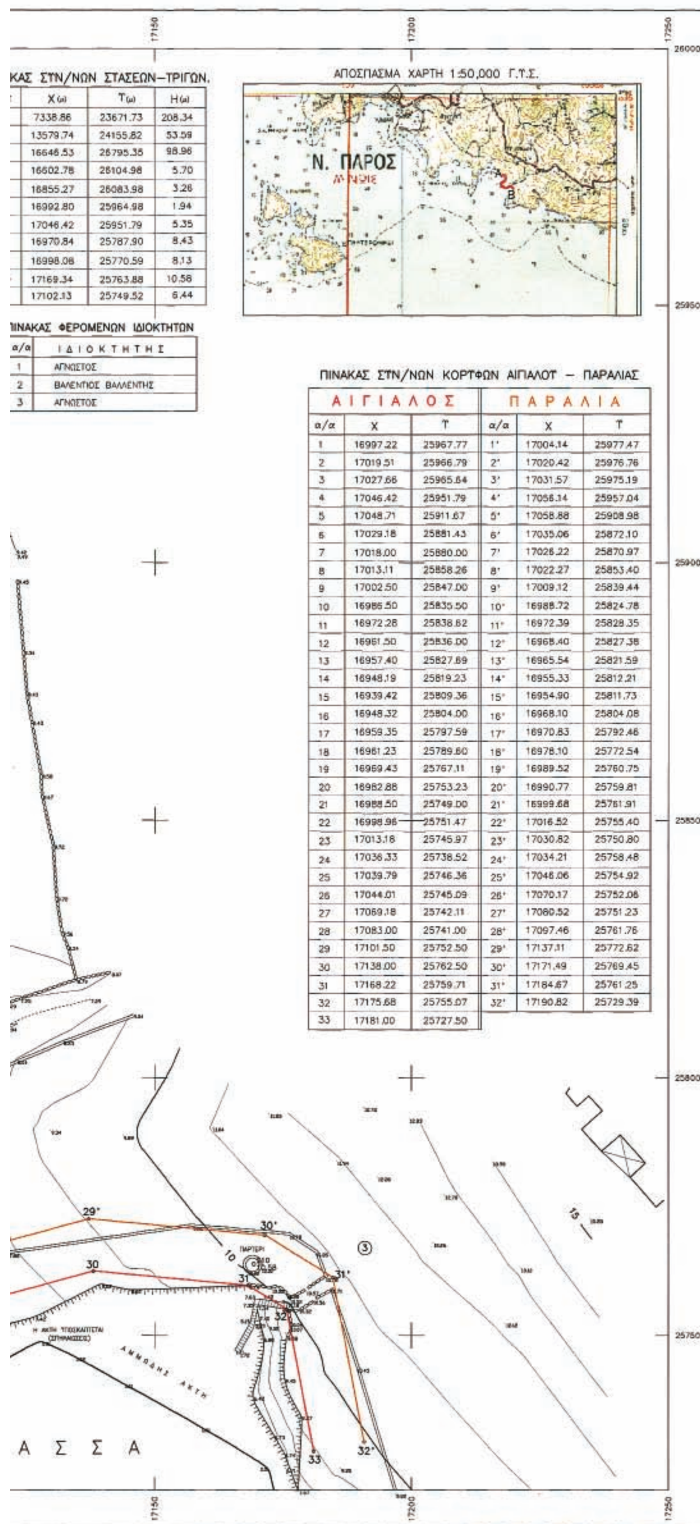

ΚΑΣ ΣΤΝ/ΝΩΝ ΣΤΑΣΕΩΝ–ΤΡΙΓΩΝ.

X (ω)	Τ (ω)	Η (ω)
7338.86	23671.73	208.34
13579.74	24155.82	53.59
16646.53	26795.35	98.96
16602.78	26104.98	5.70
16855.27	26083.98	3.26
16992.80	25964.98	1.94
17046.42	25951.79	5.35
16970.84	25787.90	8.43
16998.08	25770.59	8.13
17169.34	25763.88	10.58
17102.13	25749.52	6.44

ΠΙΝΑΚΑΣ ΦΕΡΟΜΕΝΩΝ ΙΔΙΟΚΤΗΤΩΝ

α/α	ΙΔΙΟΚΤΗΤΗΣ
1	ΑΓΝΩΣΤΟΣ
2	ΒΑΛΕΝΤΙΟΣ ΒΑΛΛΕΝΤΗΣ
3	ΑΓΝΩΣΤΟΣ

ΠΙΝΑΚΑΣ ΣΤΝ/ΝΩΝ ΚΟΡΥΦΩΝ ΑΙΓΙΑΛΟΥ – ΠΑΡΑΛΙΑΣ

ΑΙΓΙΑΛΟΣ			ΠΑΡΑΛΙΑ		
α/α	Χ	Υ	α/α	Χ	Υ
1	16997.22	25967.77	1'	17004.14	25977.47
2	17019.51	25966.79	2'	17020.42	25976.76
3	17027.66	25965.64	3'	17031.57	25975.19
4	17046.42	25951.79	4'	17056.14	25957.04
5	17048.71	25911.67	5'	17058.88	25908.98
6	17029.18	25881.43	6'	17035.06	25872.10
7	17018.00	25880.00	7'	17026.22	25870.97
8	17013.11	25858.26	8'	17022.27	25853.40
9	17002.50	25847.00	9'	17009.12	25839.44
10	16986.50	25835.50	10'	16988.72	25824.78
11	16972.28	25838.62	11'	16972.39	25828.35
12	16961.50	25836.00	12'	16968.40	25827.38
13	16957.40	25827.69	13'	16965.54	25821.59
14	16948.19	25819.23	14'	16955.33	25812.21
15	16939.42	25809.36	15'	16954.90	25811.73
16	16948.32	25804.00	16'	16968.10	25804.08
17	16959.35	25797.59	17'	16970.83	25792.46
18	16961.23	25789.60	18'	16978.10	25772.54
19	16969.43	25767.11	19'	16989.52	25760.75
20	16982.88	25753.23	20'	16990.77	25759.81
21	16988.50	25749.00	21'	16999.68	25761.91
22	16998.96	25751.47	22'	17016.52	25755.40
23	17013.16	25745.97	23'	17030.82	25750.80
24	17036.33	25738.52	24'	17034.21	25758.48
25	17039.79	25746.36	25'	17046.06	25754.92
26	17044.01	25745.09	26'	17070.17	25752.06
27	17069.18	25742.11	27'	17080.52	25751.23
28	17083.00	25741.00	28'	17097.46	25761.76
29	17101.50	25752.50	29'	17137.11	25772.62
30	17138.00	25762.50	30'	17171.49	25769.45
31	17168.22	25759.71	31'	17184.67	25761.25
32	17175.68	25755.07	32'	17190.82	25729.39
33	17181.00	25727.50			

ΥΠΟΜΝΗΜΑ ΕΠΙΤΡΟΠΗΣ

1. ΤΟ ΠΑΡΟΝ ΤΟΠΟΓΡΑΦΙΚΟ ΔΙΑΓΡΑΜΜΑ ΣΥΝΟΔΕΥΕΙ ΤΗΝ ΑΠΟ 15-11-05 ΕΚΘΕΣΗ ΤΗΣ ΕΠΙΤΡΟΠΗΣ ΚΑΘΟΡΙΣΜΟΥ ΤΩΝ ΟΡΙΩΝ ΤΟΥ ΑΙΓΙΑΛΟΥ (ΑΡΘΡΟ 3 ΤΟΥ Ν.2971/2001)
2. (κοκκινη) 1,2,3,......31,32,33
   (κιτρινη) 1',2',3',....30',31',32'
3. ΟΙ ΚΟΡΥΦΕΣ ΤΩΝ ΟΡΙΟΓΡΑΜΜΩΝ ΟΡΙΖΟΝΤΑΙ ΜΕ ΟΡΘΟΓΩΝΙΕΣ ΣΥΝ/ΝΕΣ ΕΞΑΡΤΗΜΕΝΕΣ ΑΠΟ ΤΟ ΚΡΑΤΙΚΟ ΔΙΚΤΥΟ.
4. ΑΠΟΦΑΙΝΕΤΑΙ ΟΤΙ ΔΕΝ ΥΦΙΣΤΑΤΑΙ ΠΑΛΑΙΟΣ ΑΙΓΙΑΛΟΣ ΚΑΙ ΟΤΙ ΣΤΗ ΖΩΝΗ ΠΑΡΑΛΙΑΣ ΔΕΝ ΥΠΑΡΧΟΥΝ ΚΤΙΣΜΑΤΑ.

Ο ΠΡΟΕΔΡΟΣ

ΣΤΕΛΙΟΣ ΣΕΖΕΝΙΑΣ
ΕΦΟΡΙΑΚΟΣ ΔΕ/Α'

ΤΑ ΜΕΛΗ

α. ΘΕΟΔΩΡΟΣ ΚΙΟΥΠΙΔΗΣ
ΤΟΠΟΓΡΑΦΟΣ ΜΗΧ.

β. ΠΑΝΑΓΙΩΤΑ ΚΑΤΣΑΛΟΥΛΗ
Αν. Λ/ΧΗΣ ΠΑΡΟΥ

γ.

δ.

ΕΛΕΓΧΘΗΚΕ
ΕΠΙ ΤΟΠΟΥ ΓΙΑ ΤΗΝ ΑΚΡΙΒΕΙΑ ΤΗΣ ΑΠΟΤΥΠΩΣΗΣ

ΠΑΡΟΣ 15-11-2005
Ο ΕΛΕΓΞΑΣ

ΘΕΟΔΩΡΟΣ ΚΙΟΥΠΙΔΗΣ
ΤΟΠΟΓΡΑΦΟΣ ΜΗΧ.

ΘΕΩΡΗΘΗΚΕ

ΠΑΡΟΣ 15-11-2005
Ο ΠΡΟΙΣΤΑΜΕΝΟΣ Κ.Υ.Ν.Κ.

ΣΤΕΛΙΟΣ ΣΕΖΕΝΙΑΣ

ΤΟΠΟΓΡΑΦΙΚΟ ΔΙΑΓΡΑΜΜΑ

ΚΑΘΟΡΙΣΜΟΥ ΟΡΙΩΝ ΑΙΓΙΑΛΟΥ – ΠΑΡΑΛΙΑΣ

ΠΕΡΙΟΧΗ ΦΑΡΑΓΓΑΣ
ΕΝΔΙΑΦΕΡΟΜΕΝΟΣ ΒΑΛΕΝΤΙΟΣ ΒΑΛΛΕΝΤΗΣ
ΔΗΜΟΣ ΠΑΡΟΥ
ΑΡΜΟΔΙΑ ΚΤΗΜ.ΥΠΗΡ ΚΥΚΛΑΔΩΝ

ΚΛΙΜΑΚΑ 1:500
Ισοδιασταση 1.0 μ

ΤΡΙΓΩΝΟΜΕΤΡΙΚΗ ΕΞΑΡΤΗΣΗ : Φο=38 45 Λο=1 15 (ΠΡΟΒΟΛΗ ΗΑΤΤ)
ΥΨΟΜΕΤΡΙΚΗ ΑΦΕΤΗΡΙΑ : ΚΡΑΤΙΚΟ ΔΙΚΤΥΟ (Μ.Σ.Θ)

ΜΕΘΟΔΟΣ ΑΠΟΤΥΠΩΣΗΣ : ΤΟΠΟΣΤΑΘΕΡΑ (ΗΛΕΚΤΡΟΝΙΚΟΣ)
ΧΡΟΝΟΛΟΓΙΑ ΑΠΟΤΥΠΩΣΗΣ : ΑΥΓΟΥΣΤΟΣ 2005

ΥΠΟΜΝΗΜΑ ΣΥΜΒΟΛΩΝ

ΚΤΙΣΜΑ
ΞΗΡΟΛΙΘΙΑ
ΠΡΑΝΕΣ
ΑΡΜΥΡΙΚΙ–ΣΧΙΝΟ
ΑΜΜΩΔΗΣ ΑΚΤΗ



ΠΑΡΟΣ ΝΟΕΜΒΡΙΟΣ 2005
Ο ΣΥΝΤΑΞΑΣ ΜΗΧΑΝΙΚΟΣ

ΑΓΓΕΛΟΣ ΔΑΣΚΑΛΟΠΟΥ
ΔΙΠΛ/ΧΟΣ ΑΓΡ. ΤΟΠΟΓΡΑΦΟΣ ΜΗΧ.
ΜΕΛΟΣ Τ.Ε.Ε. ΑΡΙΘΜ. ΜΗΤΡΩΟΥ :
ΠΑΡΟΙΚΙΑ ΠΑΡΟΥ - ΑΦΜ:007157478 - ΔΟΥ
ΤΗΛ.:22840 25262 - ΚΙΝ.:6974



ΑΠΟ ΤΟ ΕΘΝΙΚΟ ΤΥΠΟΓΡΑΦΕΙΟ
ΚΑΠΟΔΙΣΤΡΙΟΥ 34 * ΑΘΗΝΑ 104 32 * ΤΗΛ. 210 52 79 000 * FAX 210 52 21 004
ΗΛΕΚΤΡΟΝΙΚΗ ΔΙΕΥΘΥΝΣΗ: http://www.et.gr – e-mail: webmaster@et.gr